




付近見取図

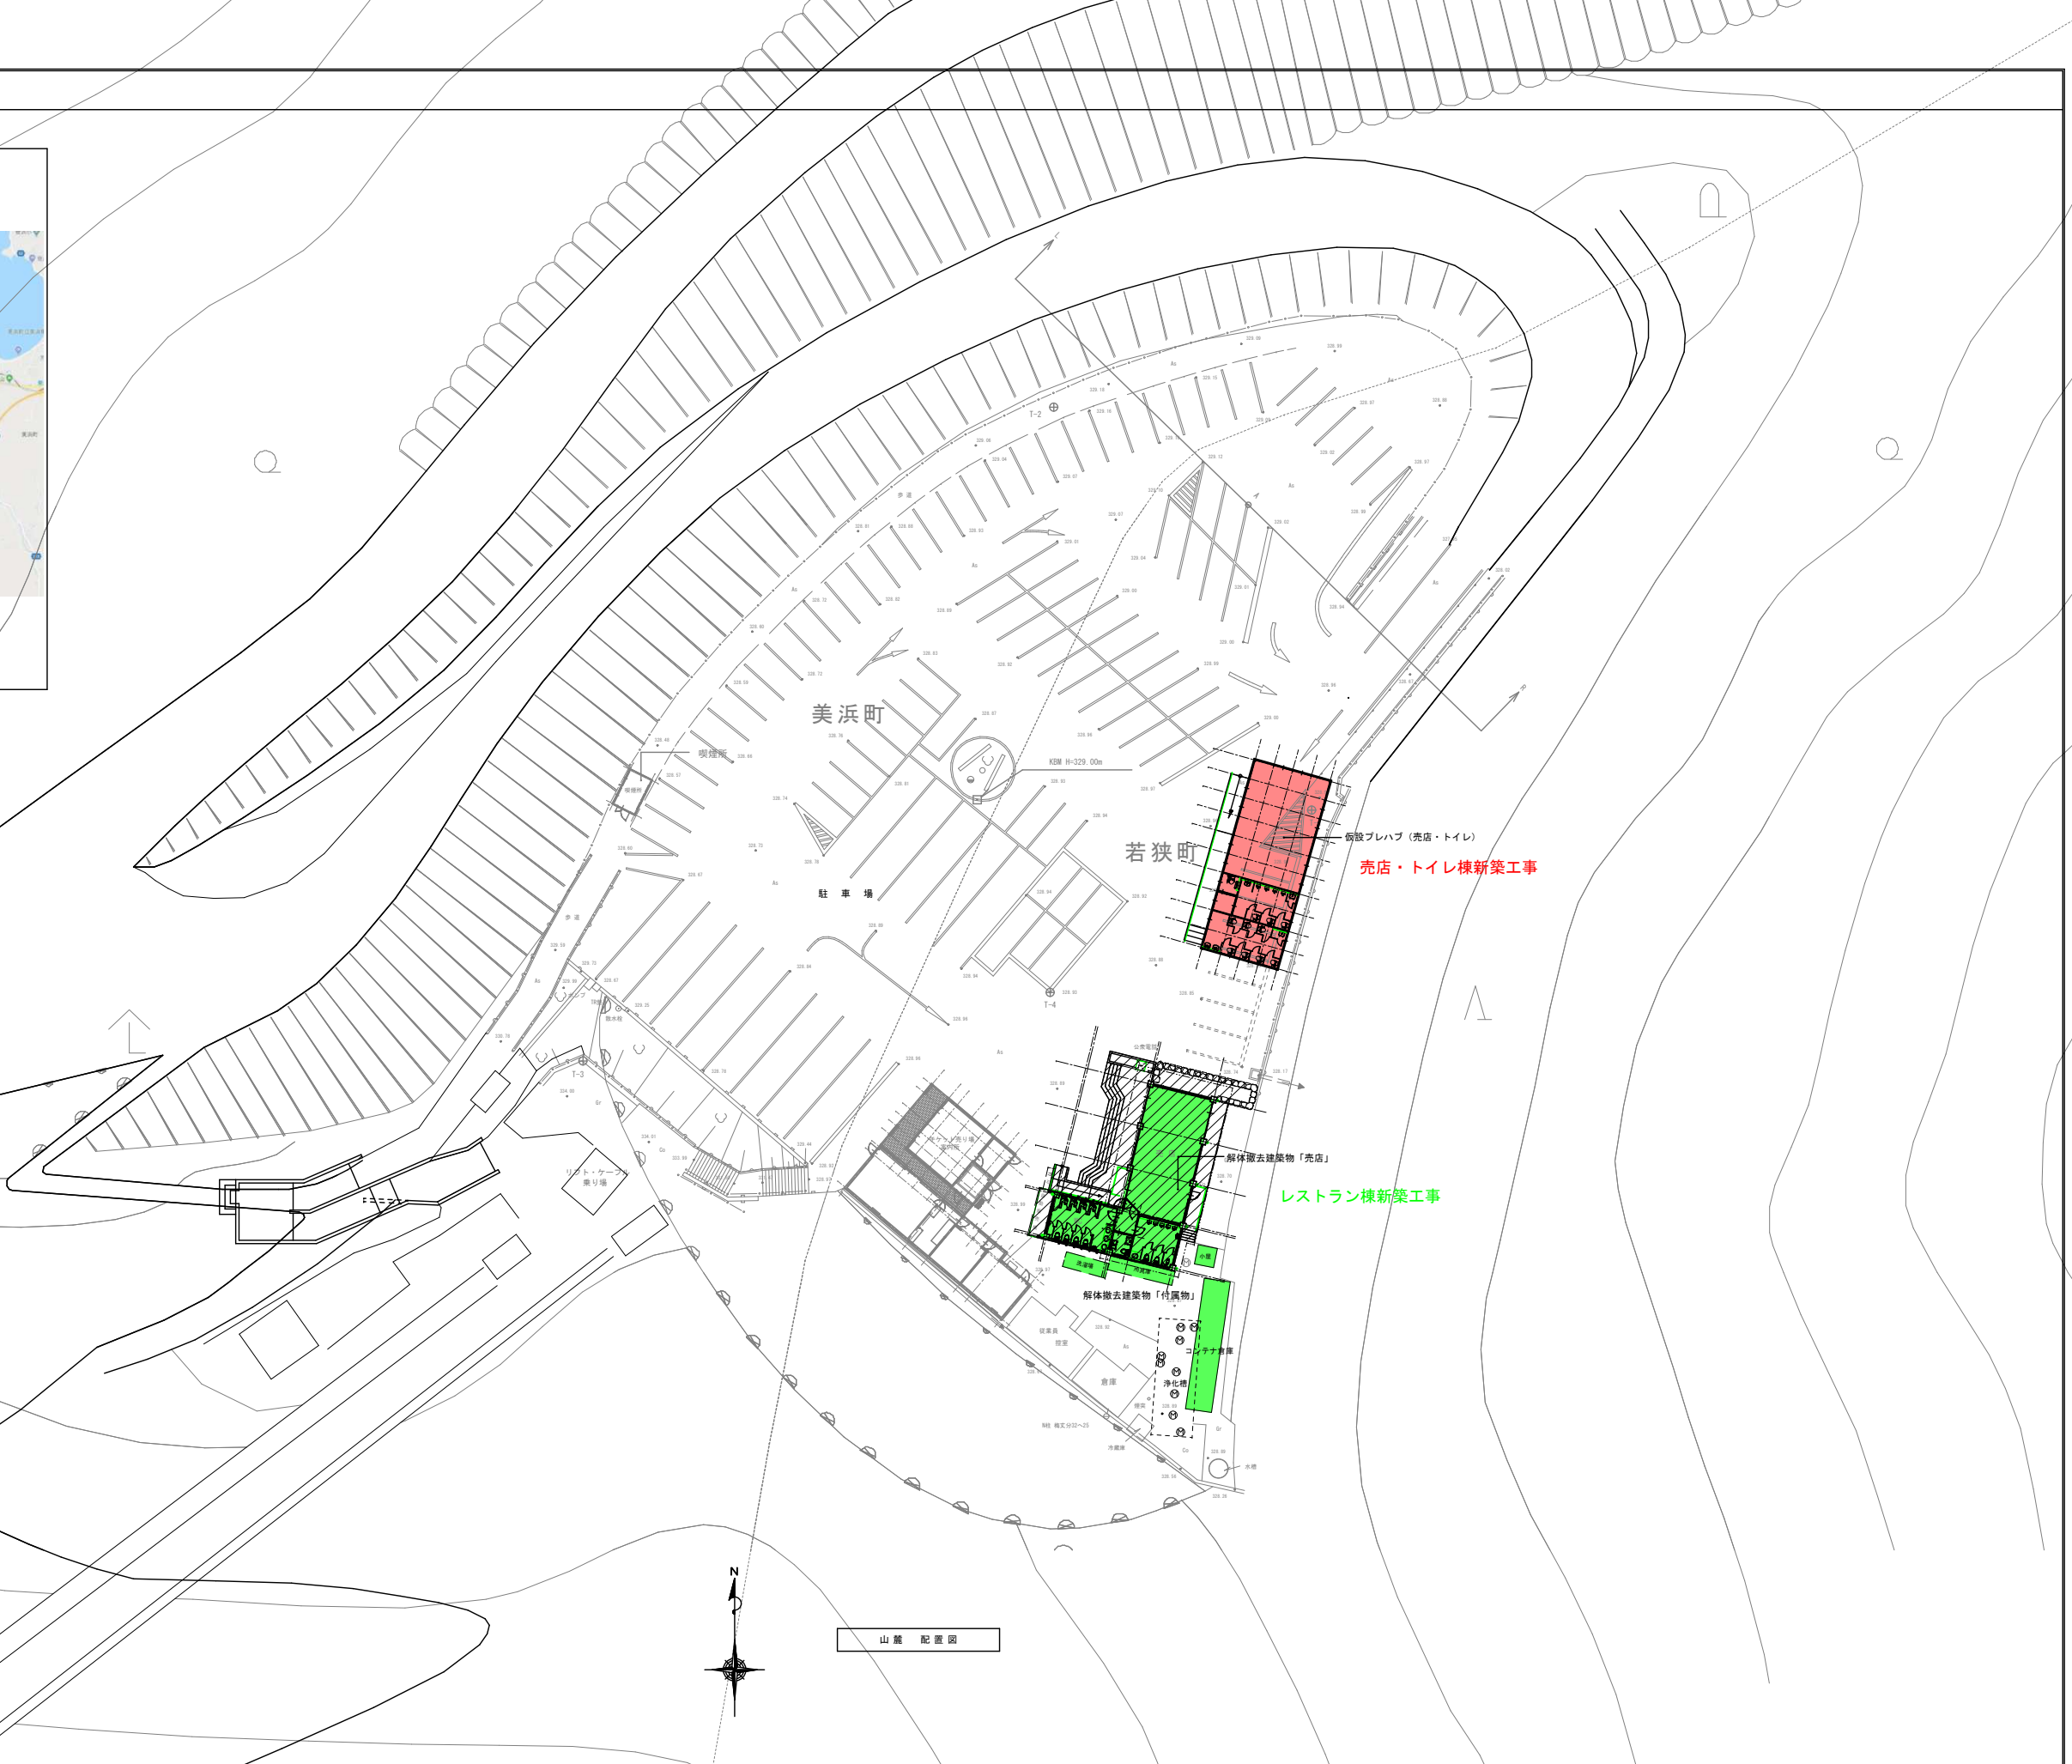


山麓配置図

(株)レインボーライン

DESIGNER	
RECORD	
DATE	

TITLE	レインボーライン山頂・山麓公園整備事業
DRAWING	付近見取図・配置図(解体撤去・仮設売店・トイレ)

SCALE	A-1 : 1/300 A-3 : 1/600	NO	01
-------	----------------------------	----	----

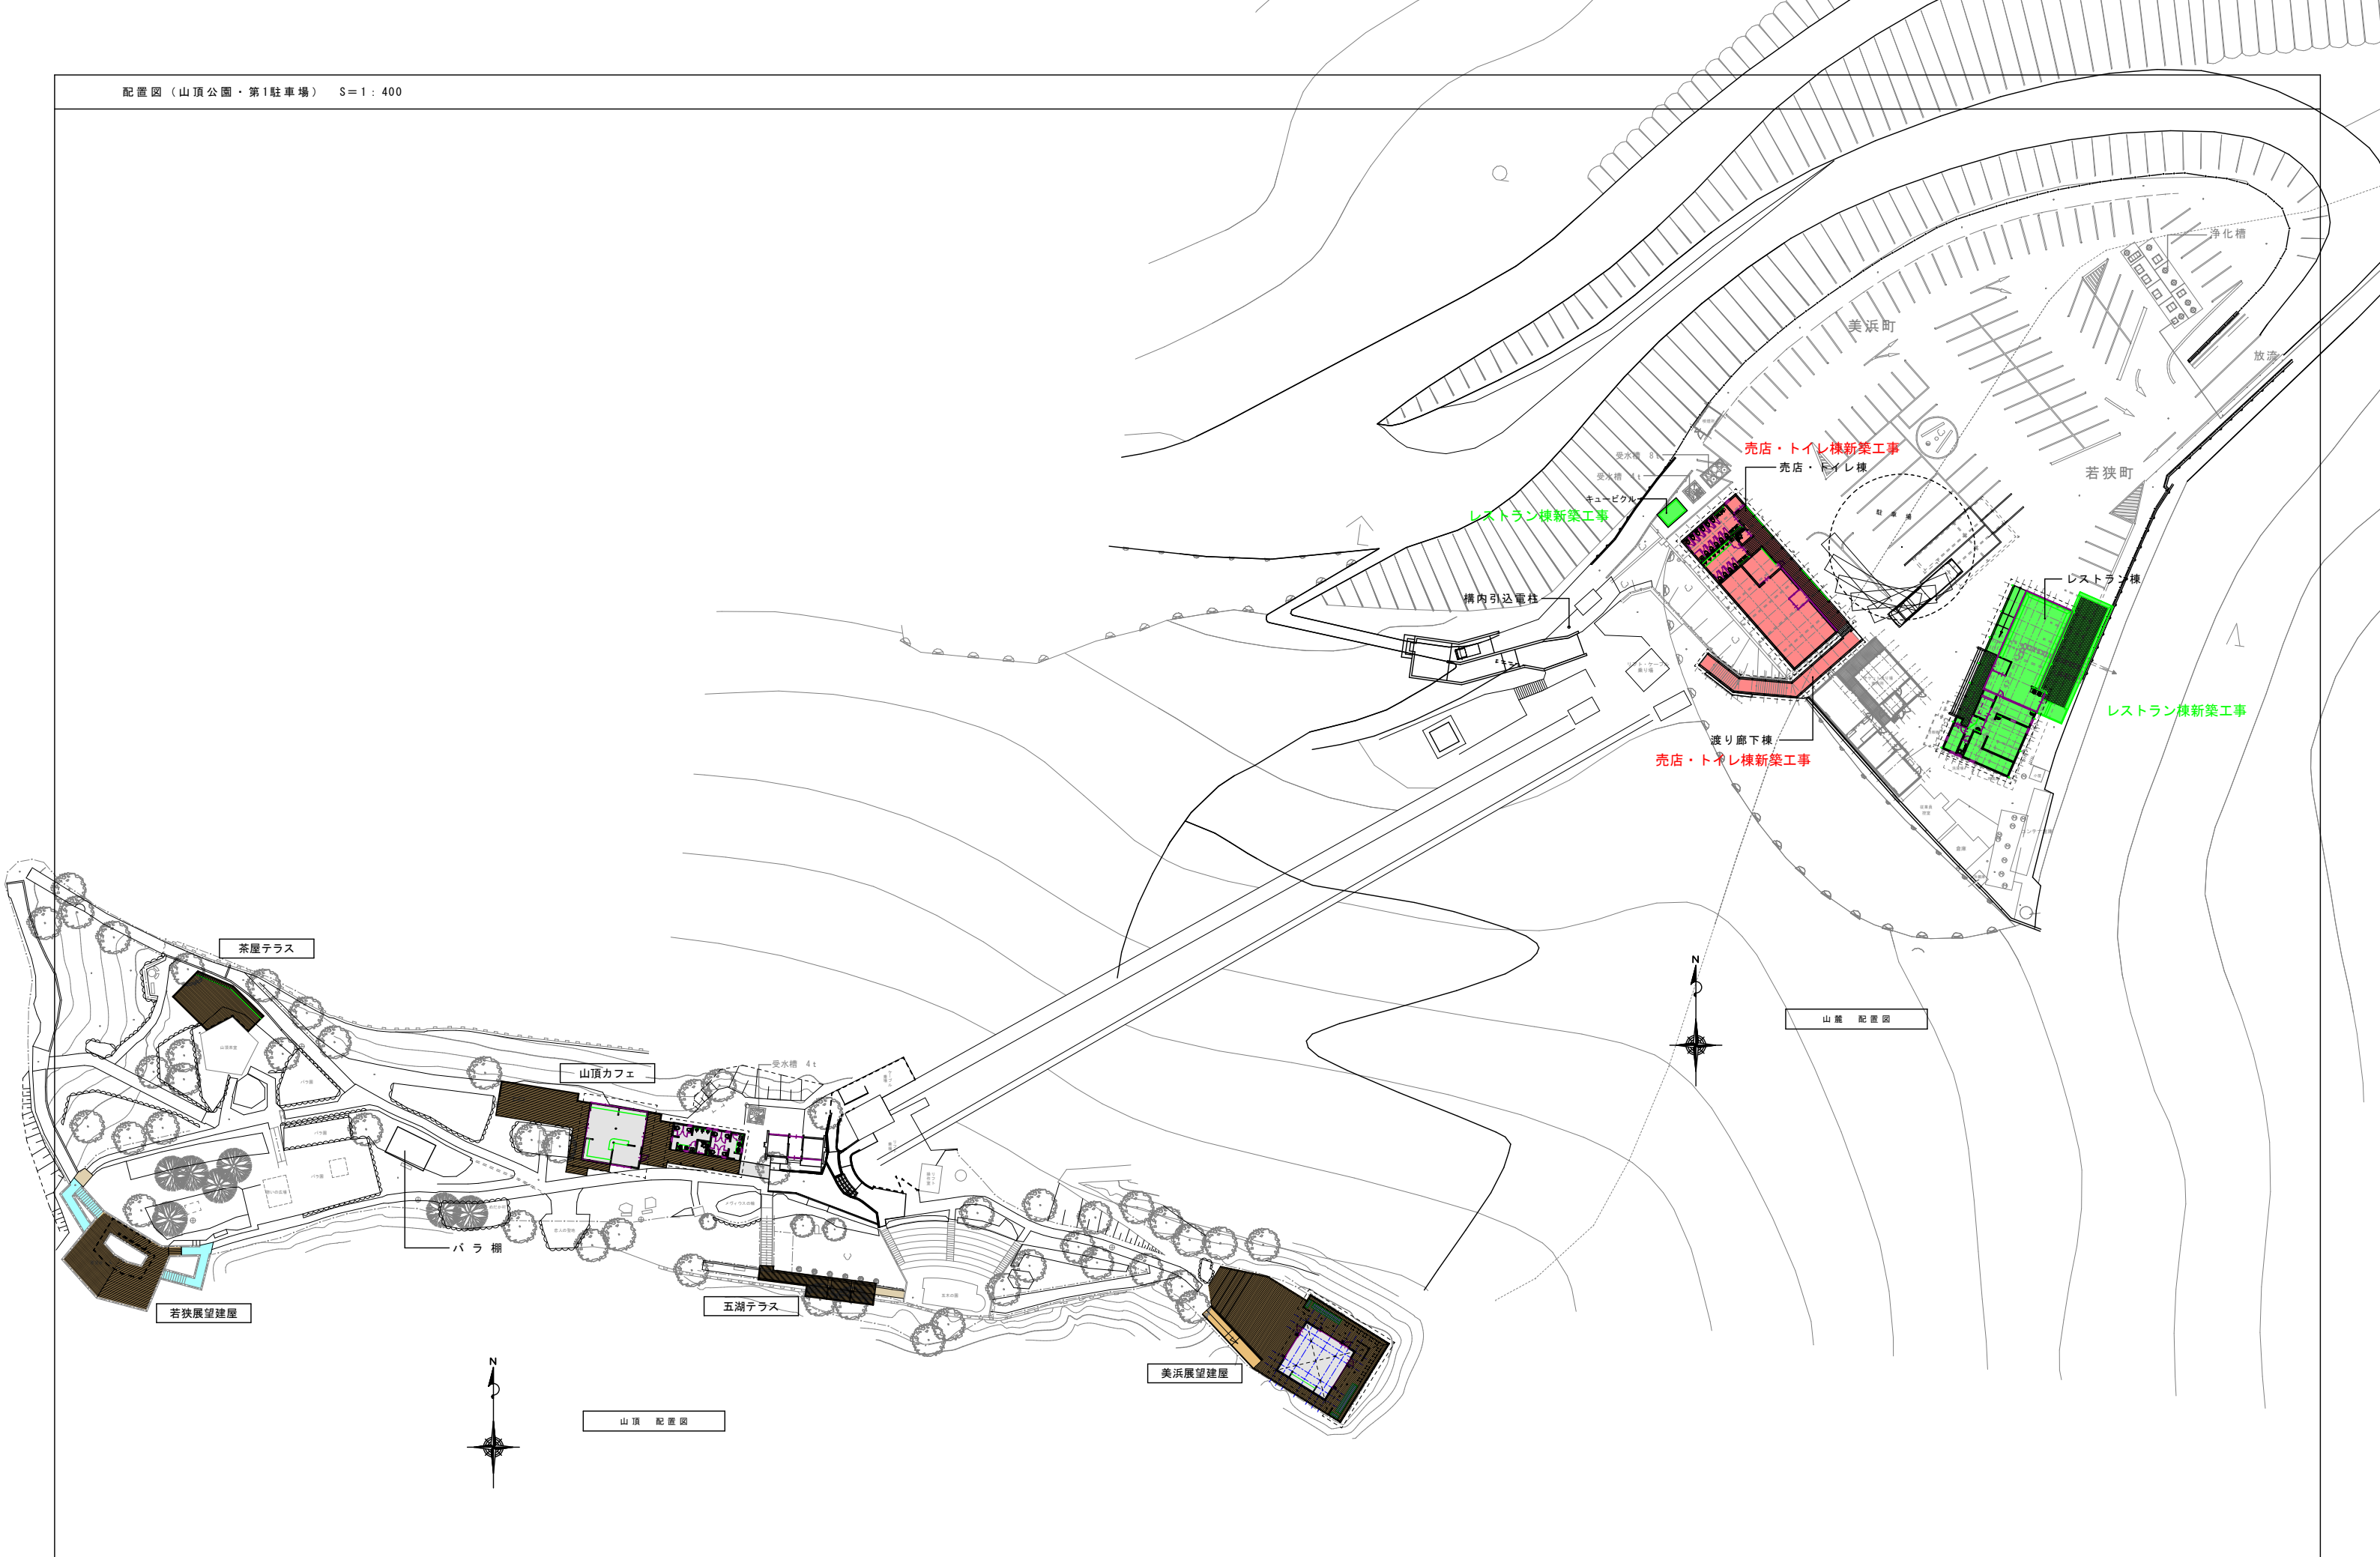

山麓 配置図

山頂 配置図